


# 芳養漁港環境整備事業計画平面図 S=1:1000

芳養港

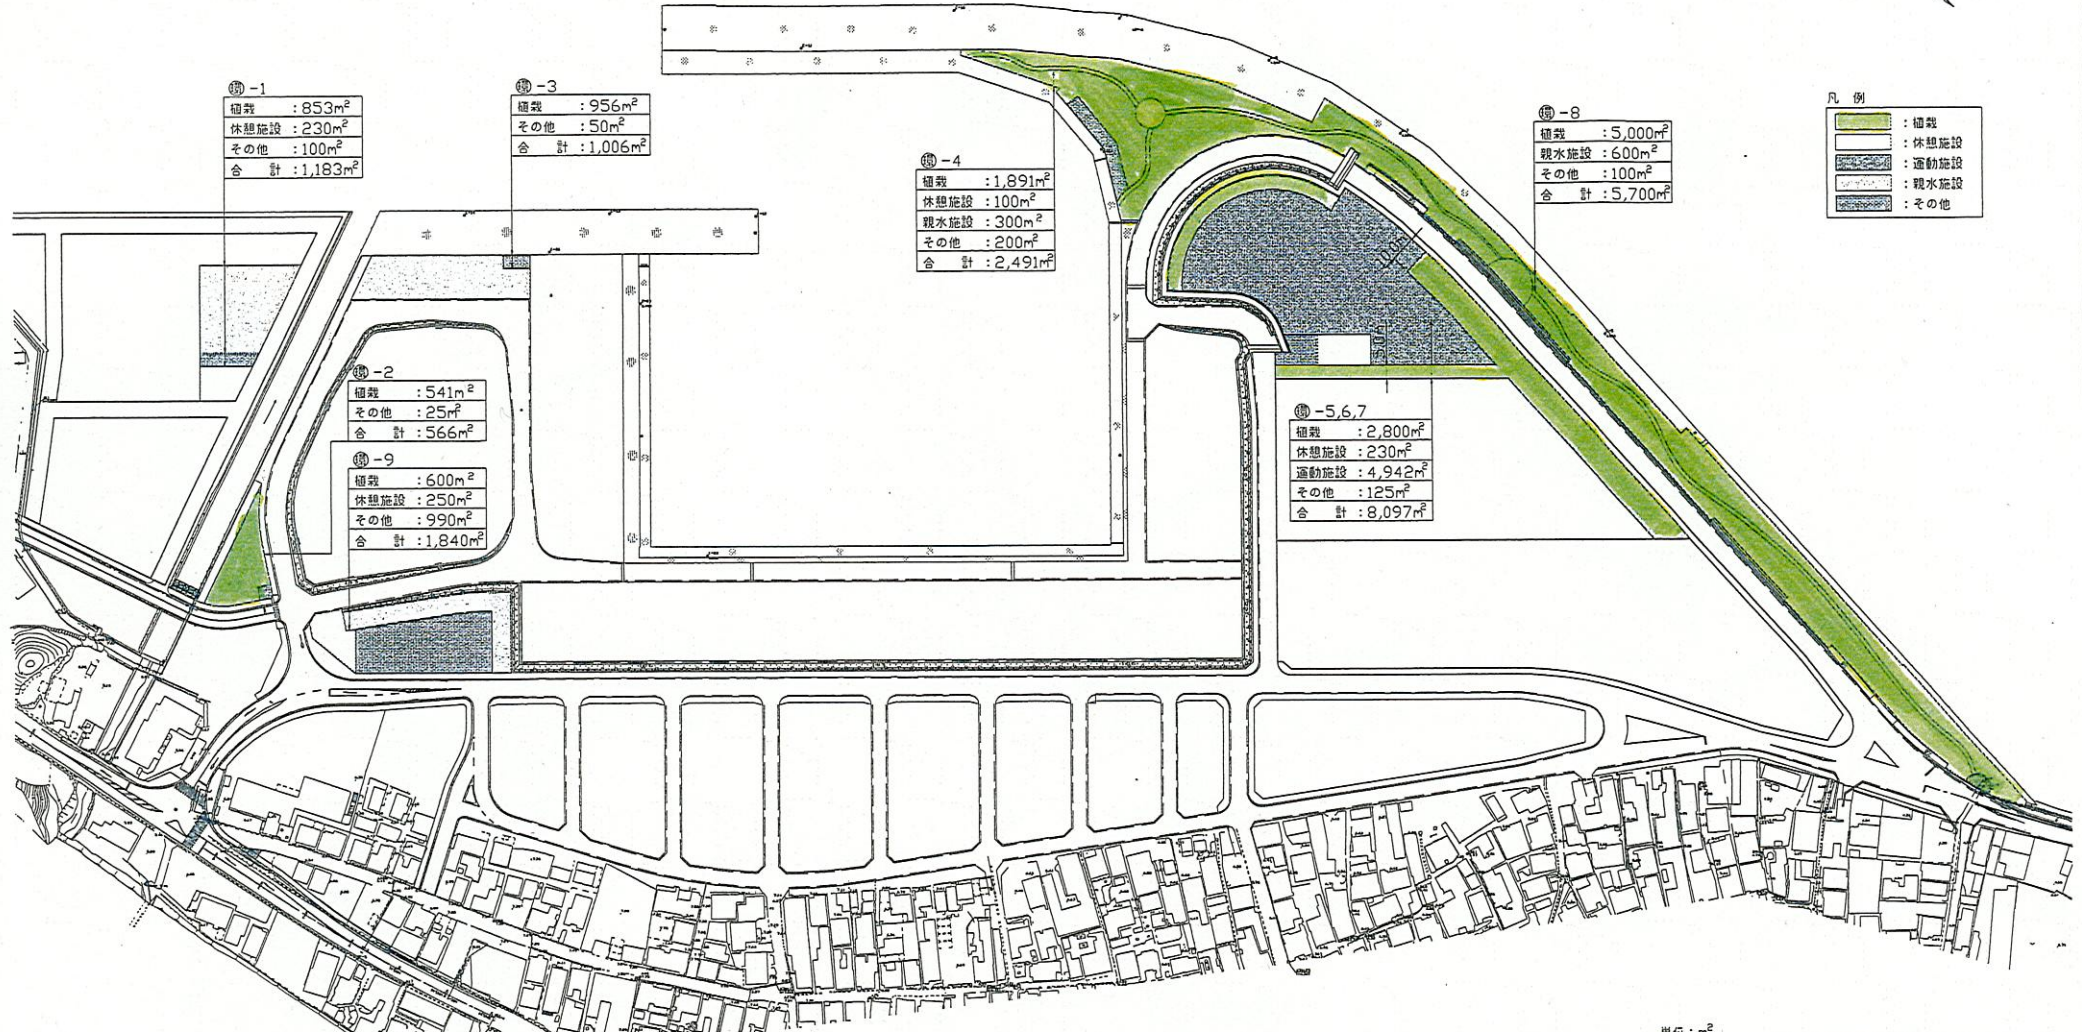

凡例

	植栽
	休憩施設
	運動施設
	親水施設
	その他

㊦-1

植栽	: 853m <sup>2</sup>
休憩施設	: 230m <sup>2</sup>
その他	: 100m <sup>2</sup>
合計	: 1,183m <sup>2</sup>

㊦-3

植栽	: 956m <sup>2</sup>
その他	: 50m <sup>2</sup>
合計	: 1,006m <sup>2</sup>

㊦-4

植栽	: 1,891m <sup>2</sup>
休憩施設	: 100m <sup>2</sup>
親水施設	: 300m <sup>2</sup>
その他	: 200m <sup>2</sup>
合計	: 2,491m <sup>2</sup>

㊦-8

植栽	: 5,000m <sup>2</sup>
親水施設	: 600m <sup>2</sup>
その他	: 100m <sup>2</sup>
合計	: 5,700m <sup>2</sup>

㊦-2

植栽	: 541m <sup>2</sup>
その他	: 25m <sup>2</sup>
合計	: 566m <sup>2</sup>

㊦-9

植栽	: 600m <sup>2</sup>
休憩施設	: 250m <sup>2</sup>
その他	: 990m <sup>2</sup>
合計	: 1,840m <sup>2</sup>

㊦-5,6,7

植栽	: 2,800m <sup>2</sup>
休憩施設	: 230m <sup>2</sup>
運動施設	: 4,942m <sup>2</sup>
その他	: 125m <sup>2</sup>
合計	: 8,097m <sup>2</sup>

単位: m<sup>2</sup>

	㊦-1	㊦-2	㊦-3	㊦-4	㊦-5-7	㊦-8	㊦-9	合計
植栽	853	541	956	1,891	2,800	5,000	600	12,641
休憩施設	230	0	0	100	230	0	250	810
運動施設	0	0	0	0	4,942	0	0	4,942
親水施設	0	0	0	300	0	600	0	900
その他	100	25	50	200	125	100	990	1,590
合計	1,183	566	1,006	2,491	8,097	5,700	1,840	20,883

年度	平成	年度	第号
工事名	田辺市芳養町松原地内		
箇所	田辺市役所 水産課		
事務所名	田辺市役所 水産課		
調査	測量	設計	製図
事業計画平面図			1
S=1:1000			1